

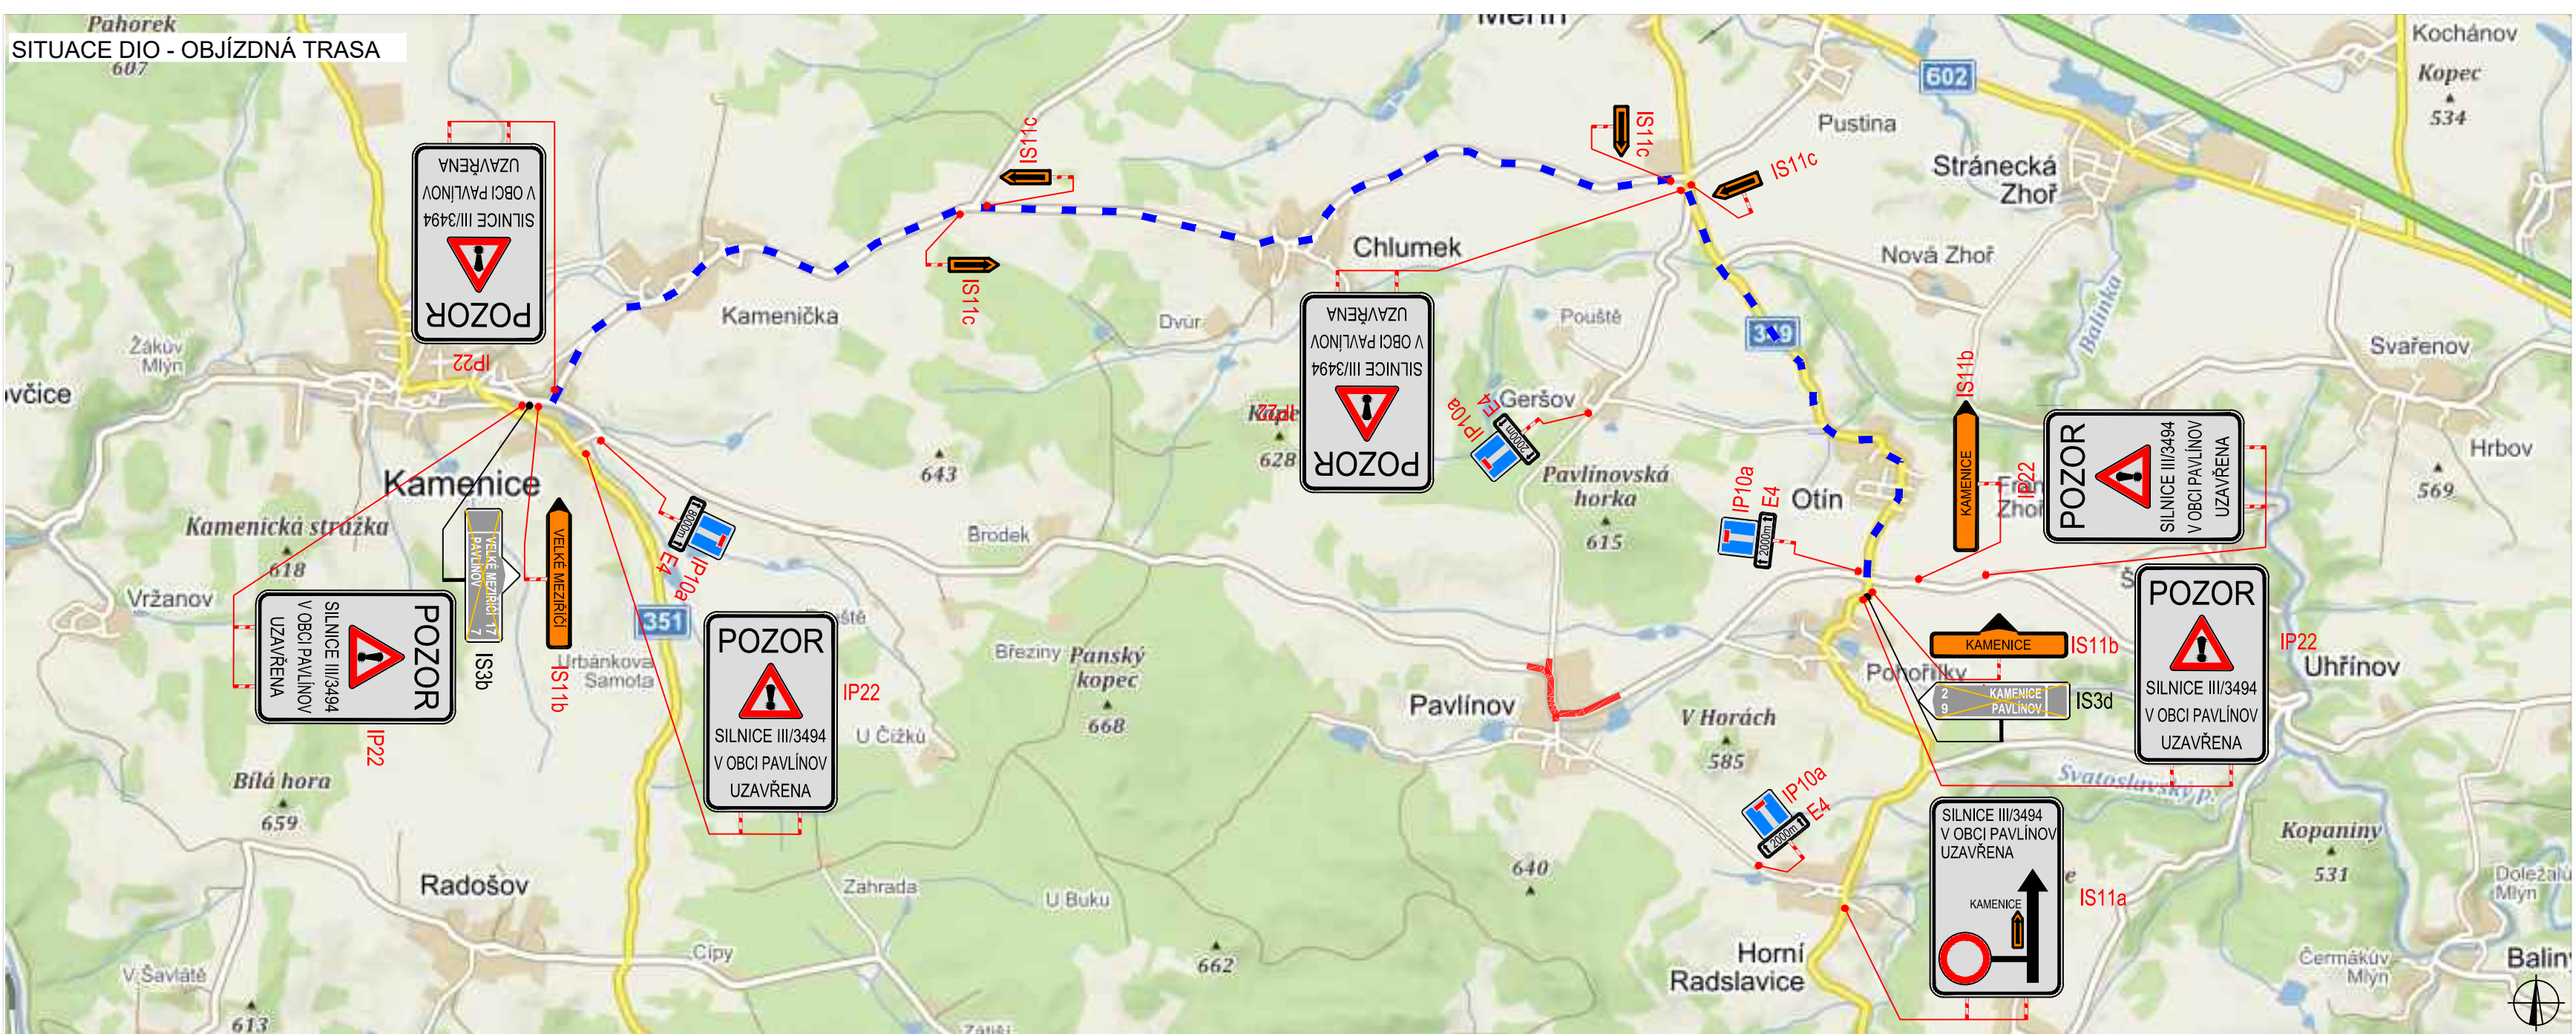
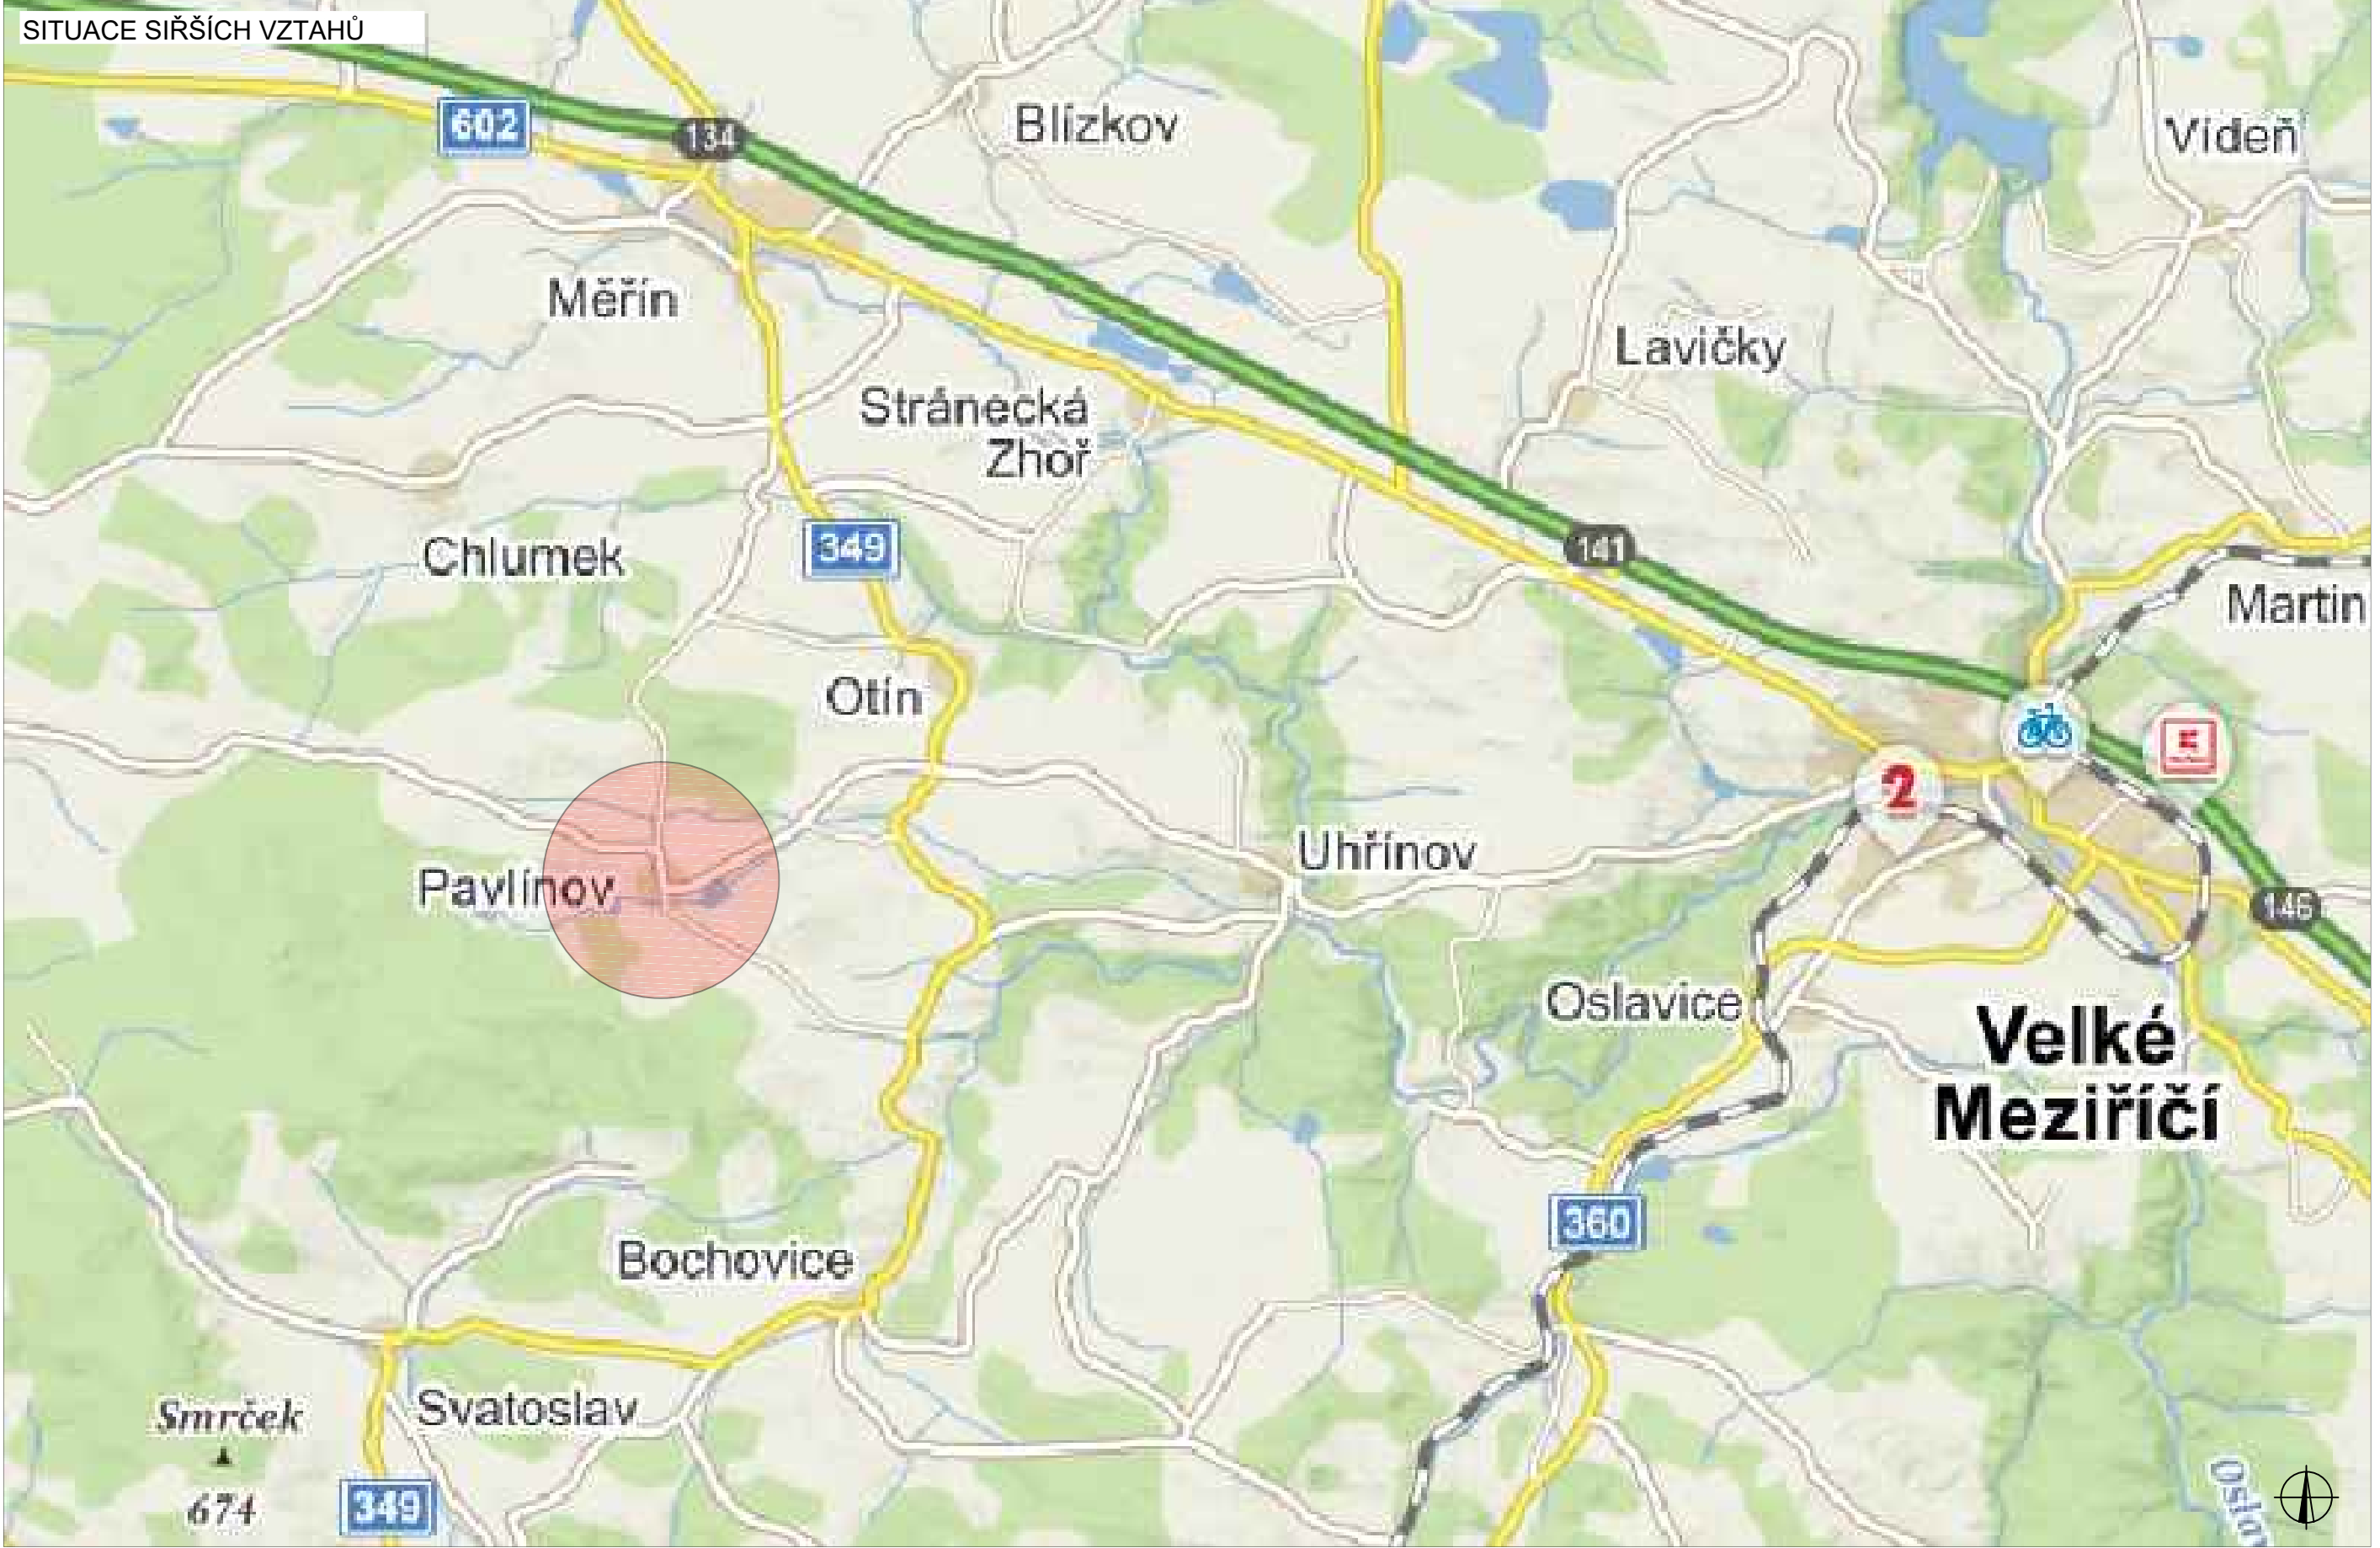
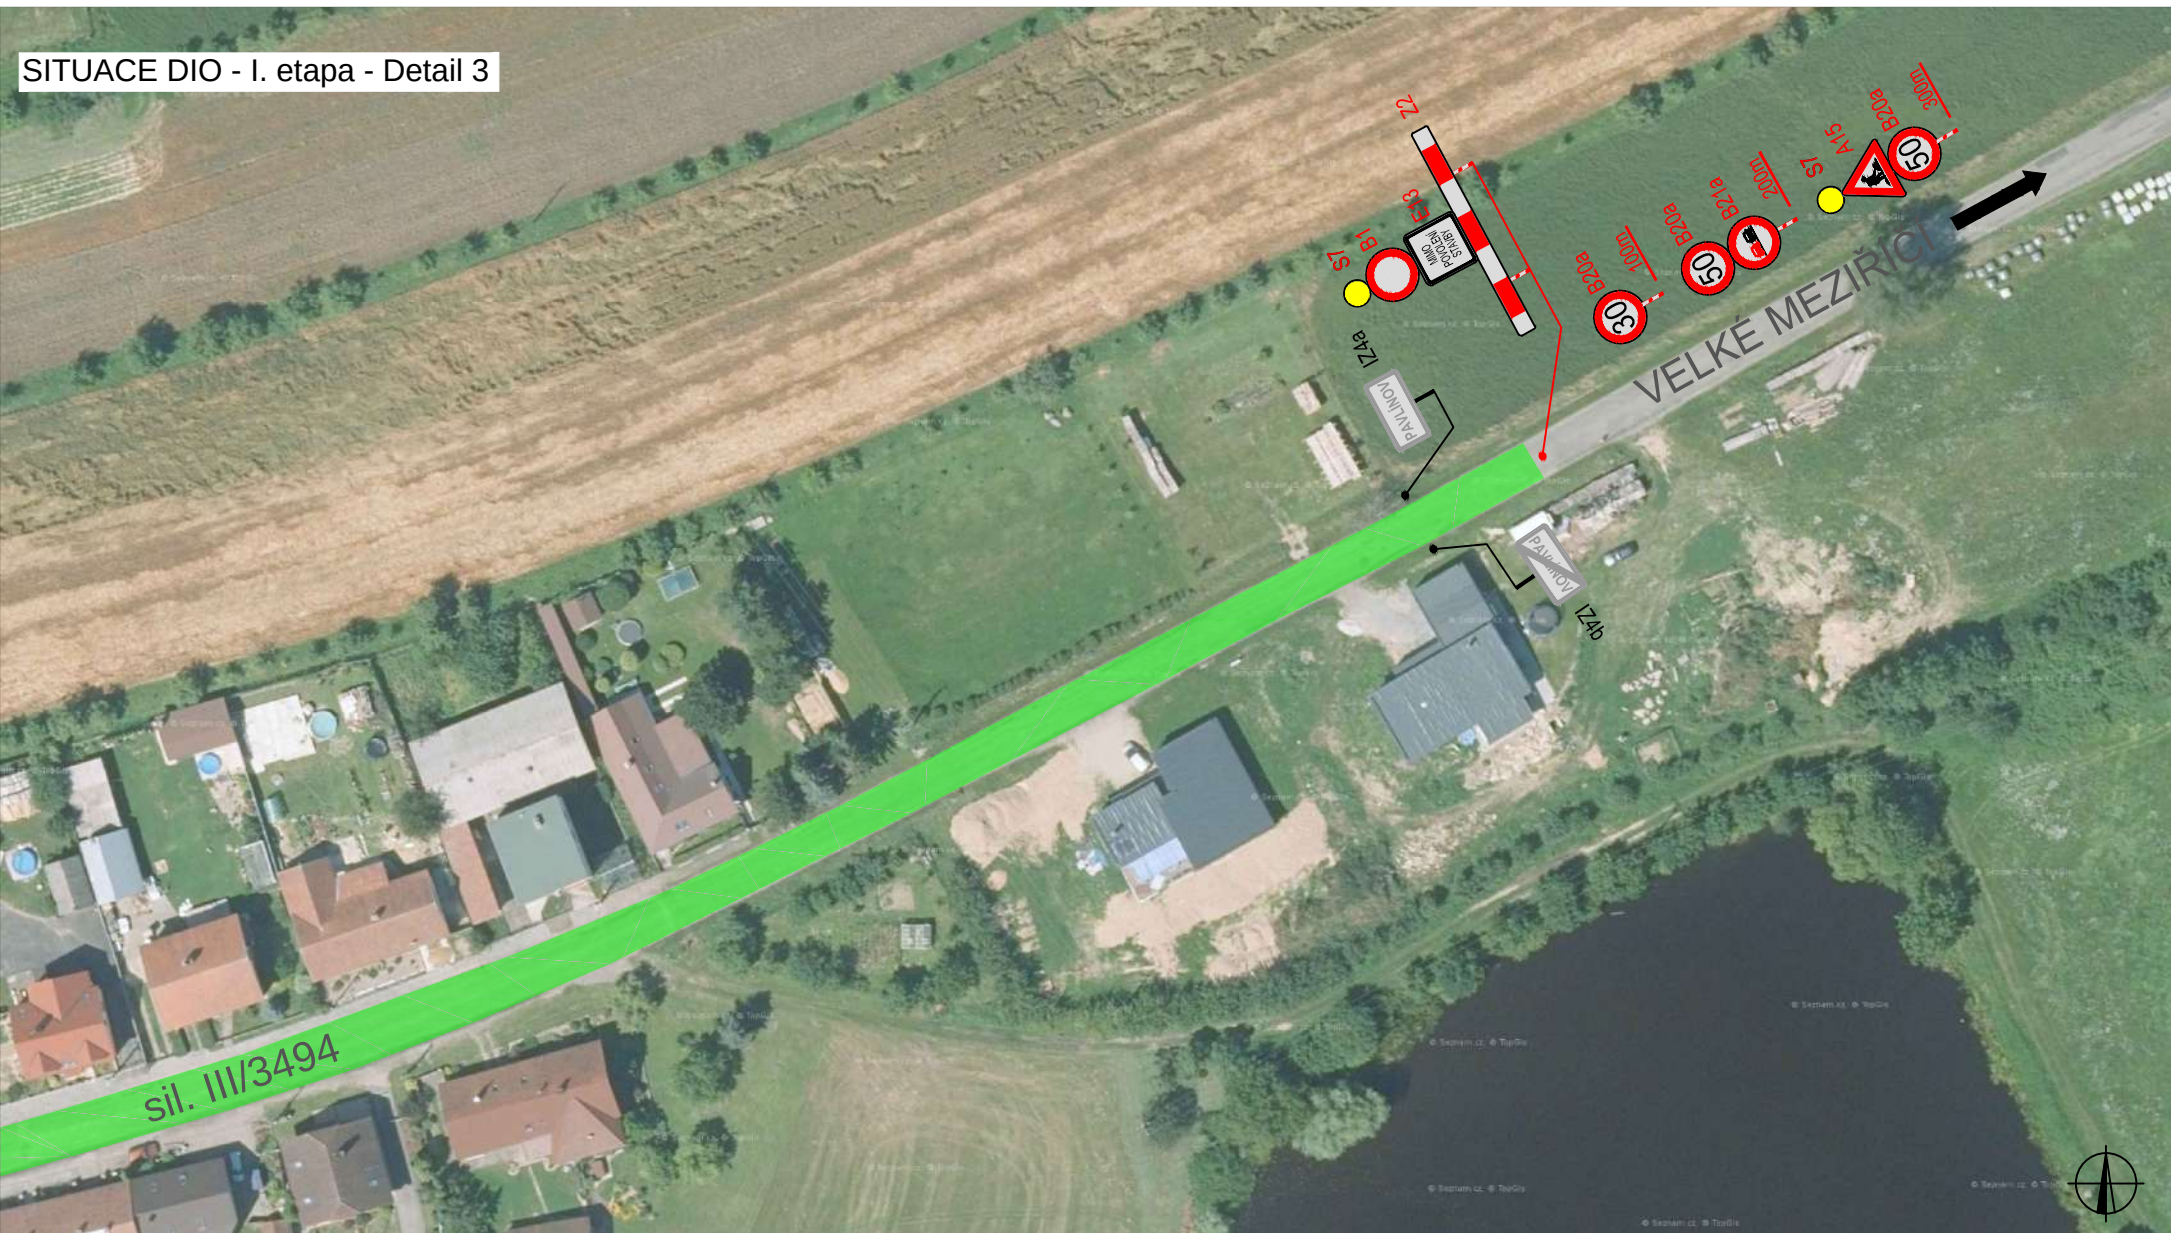
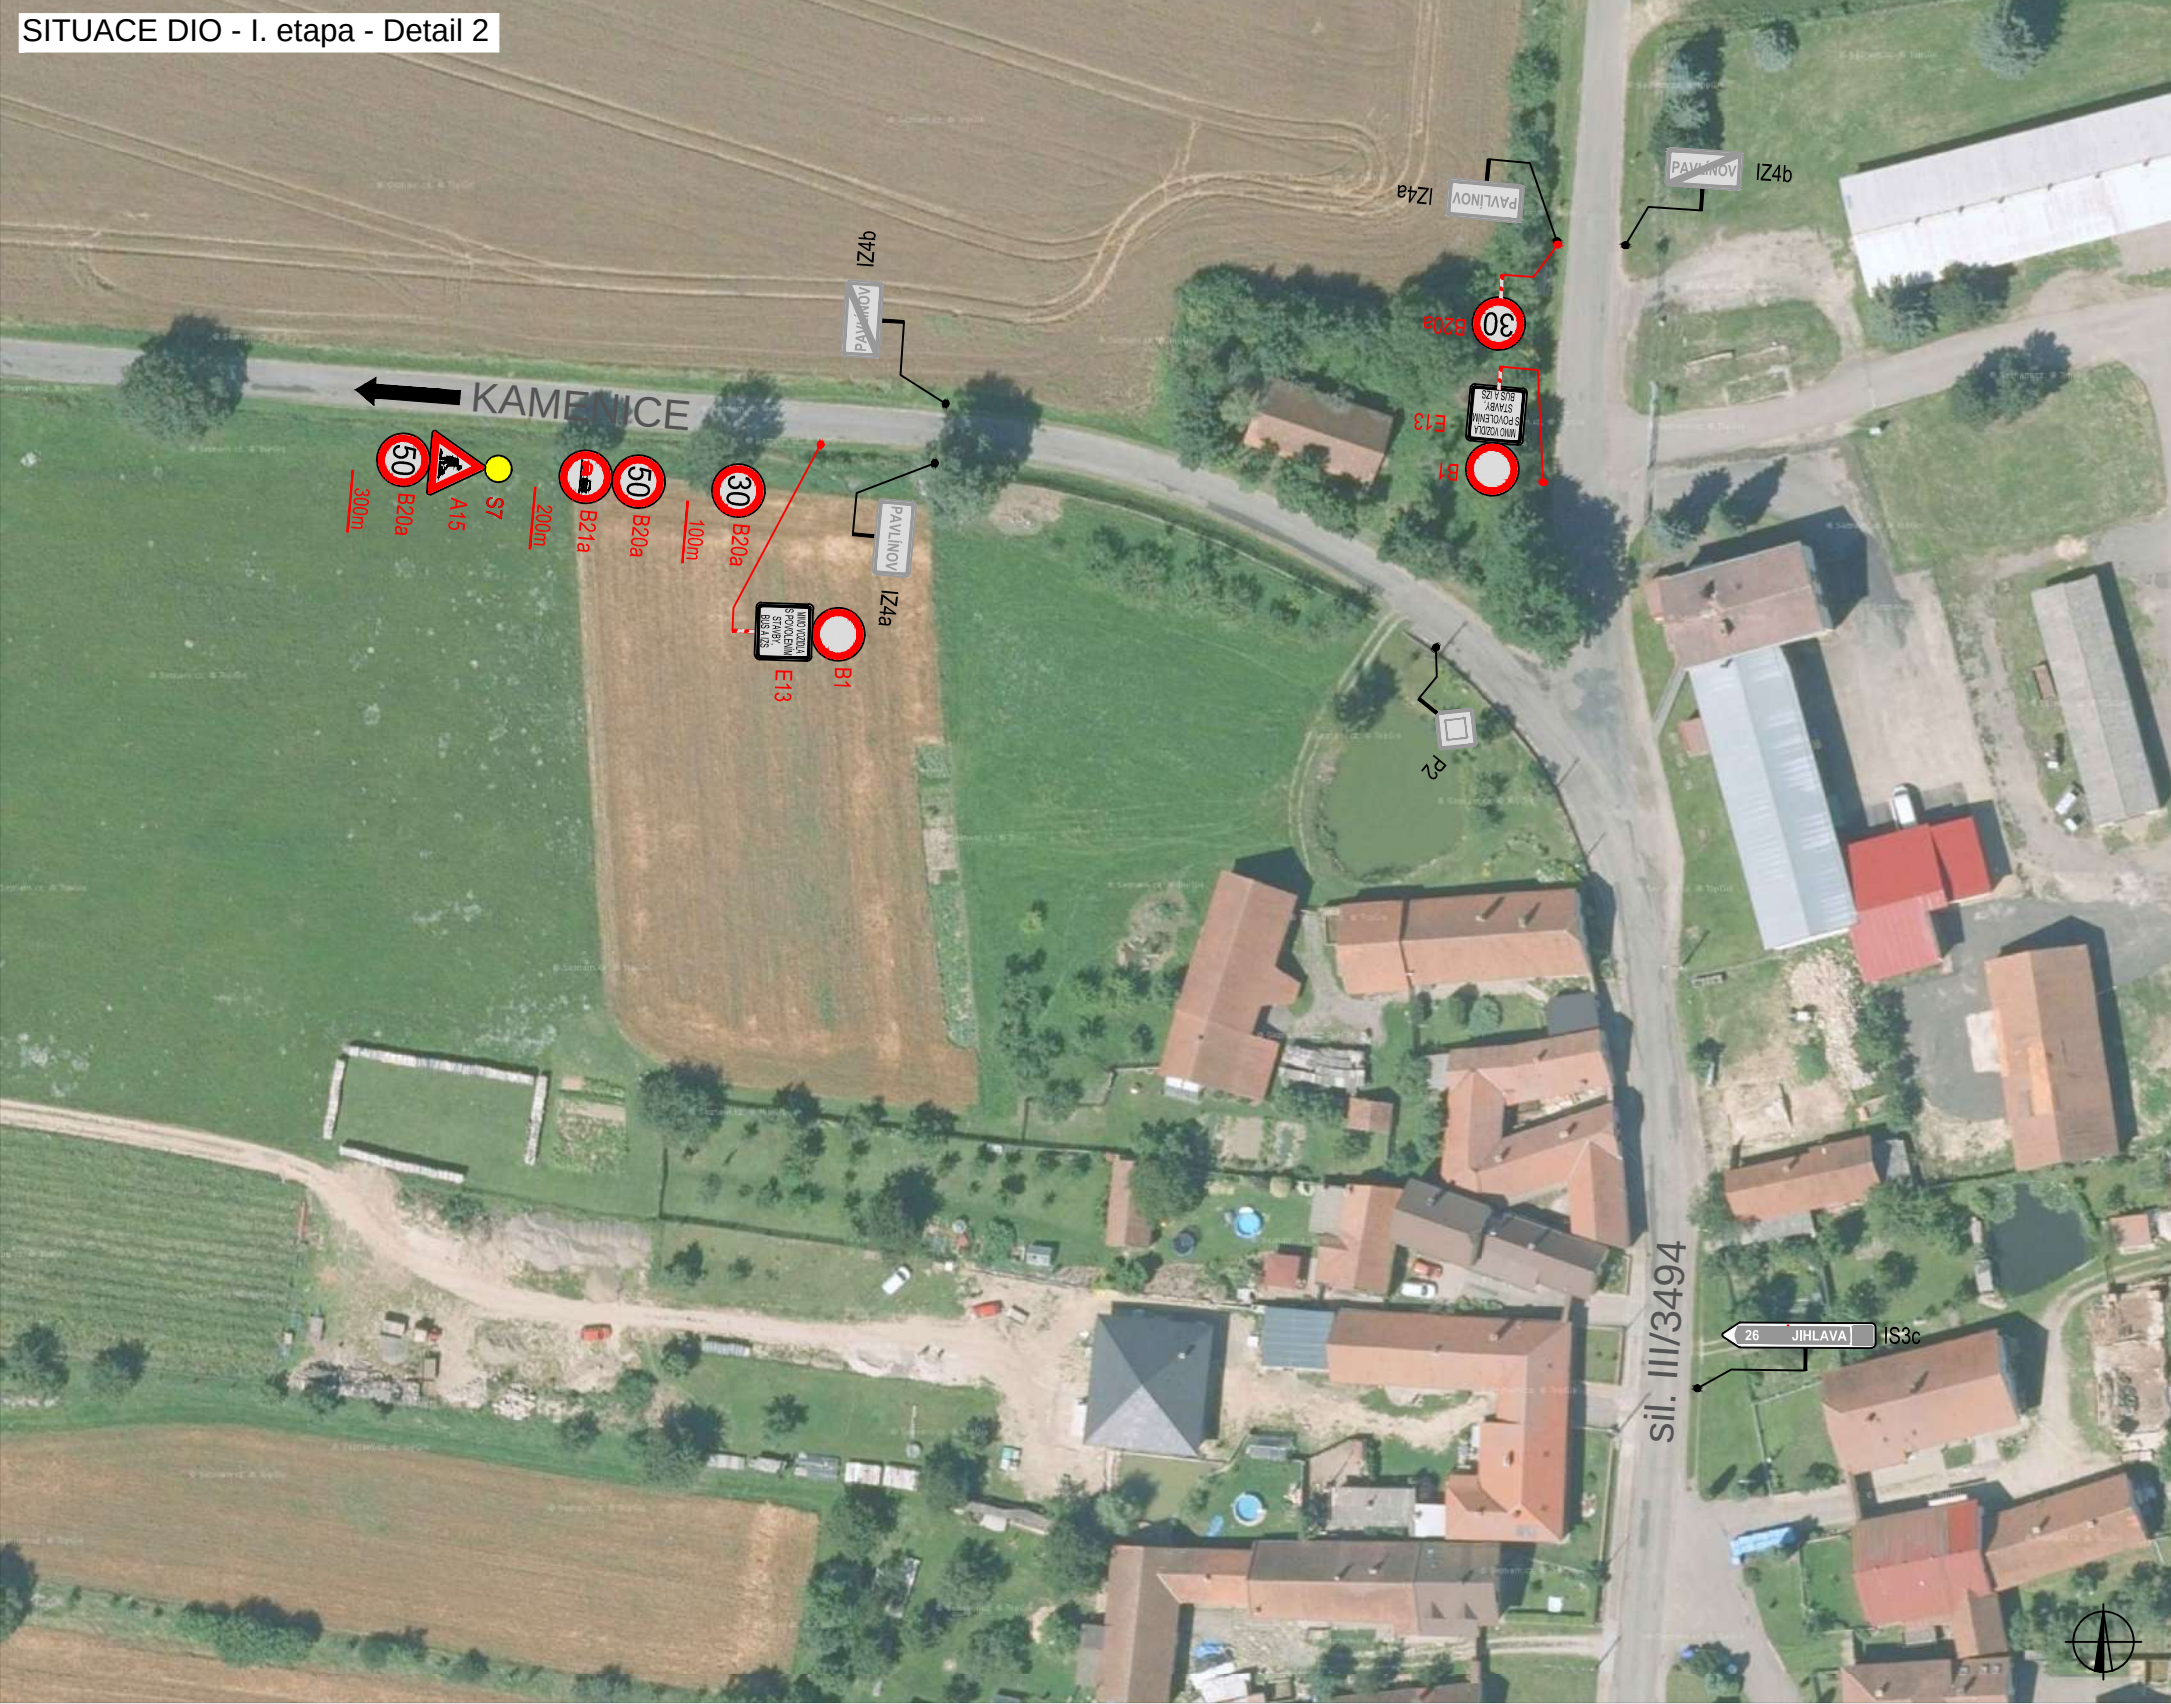
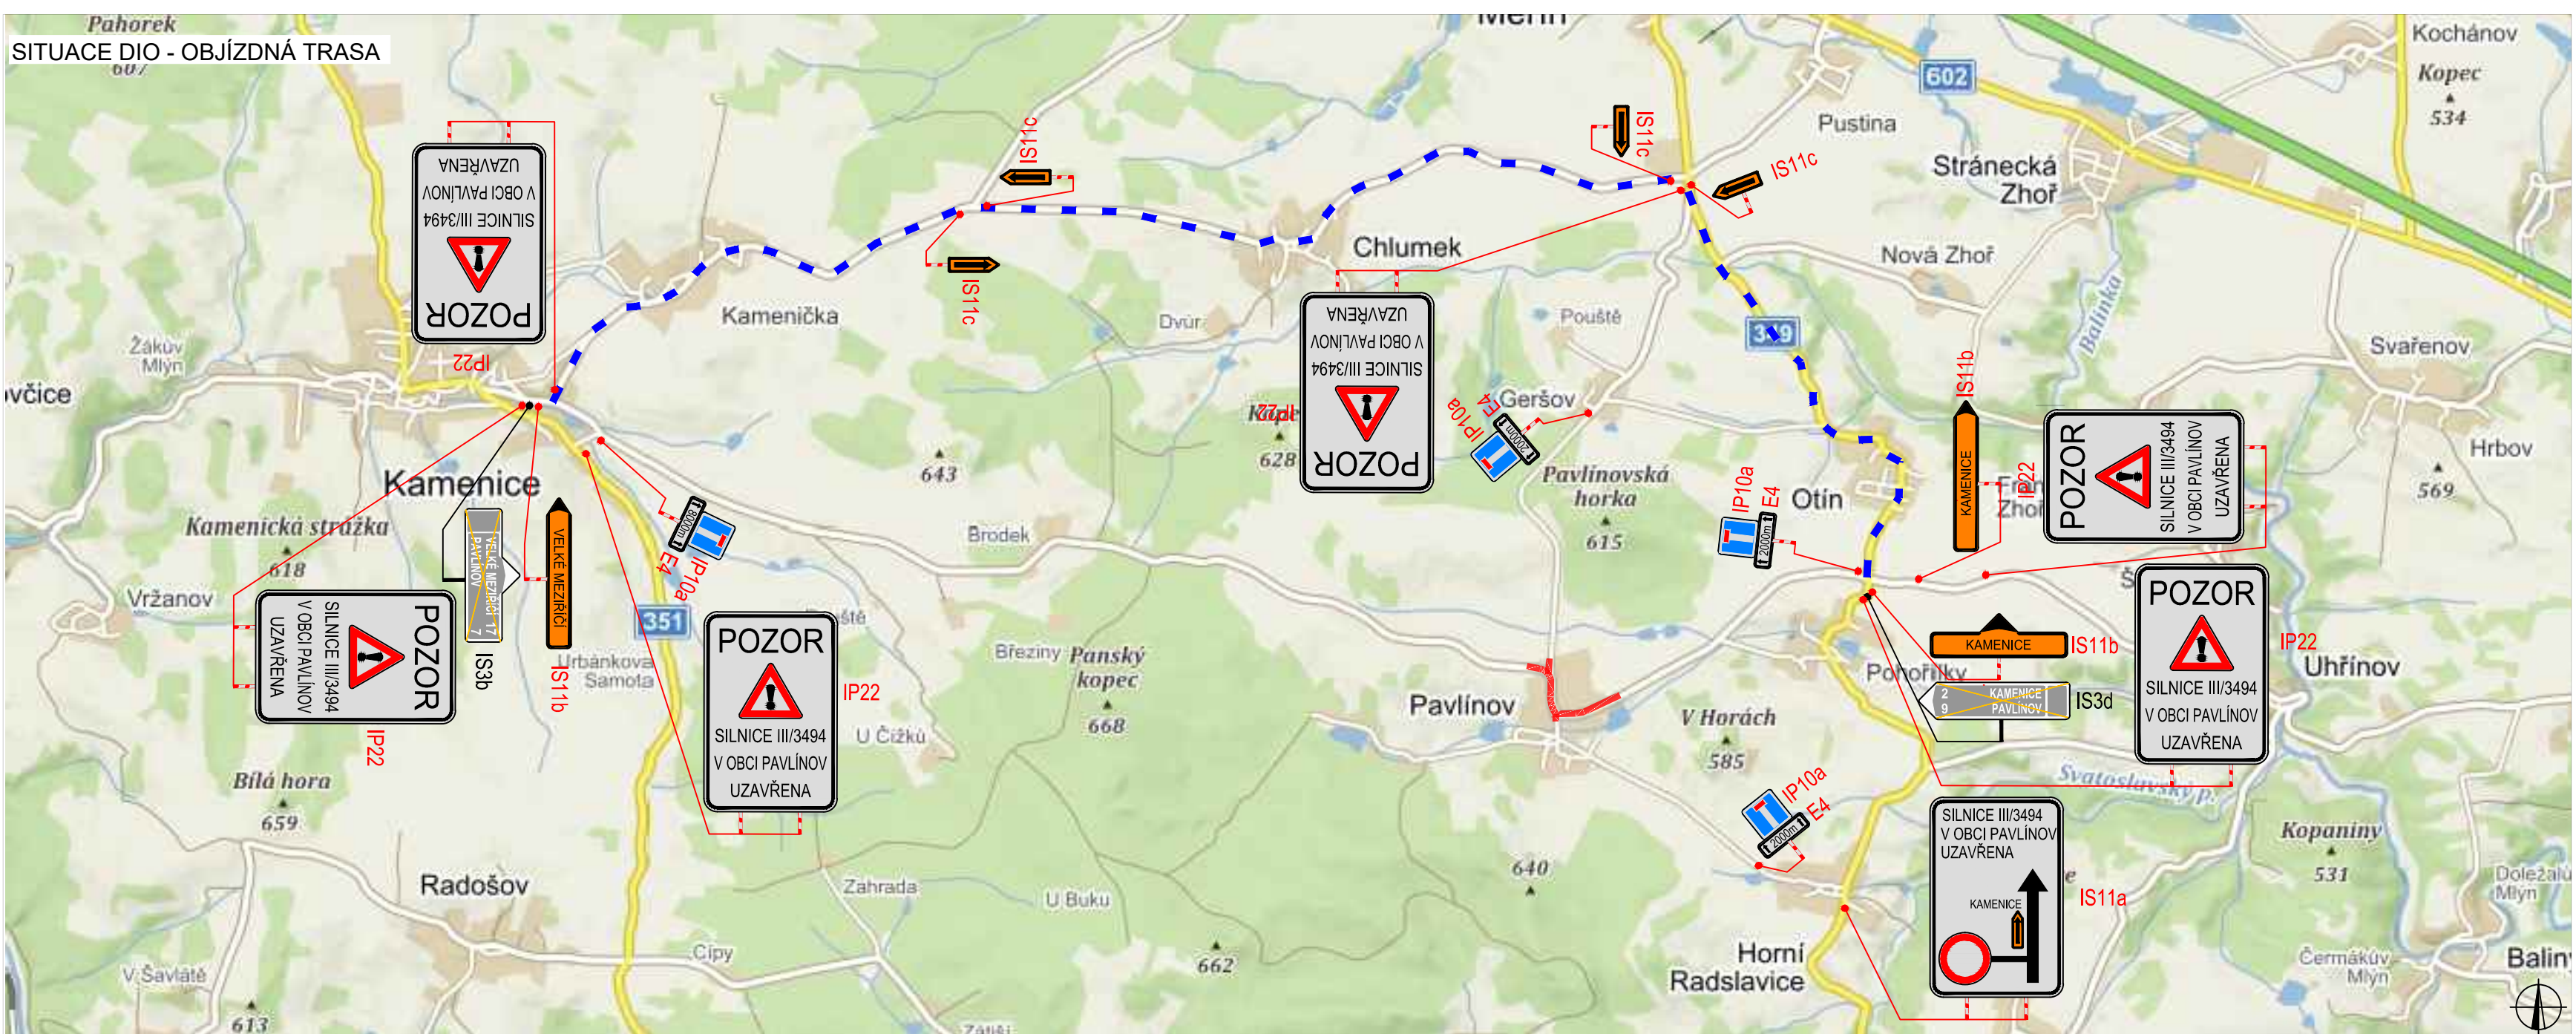


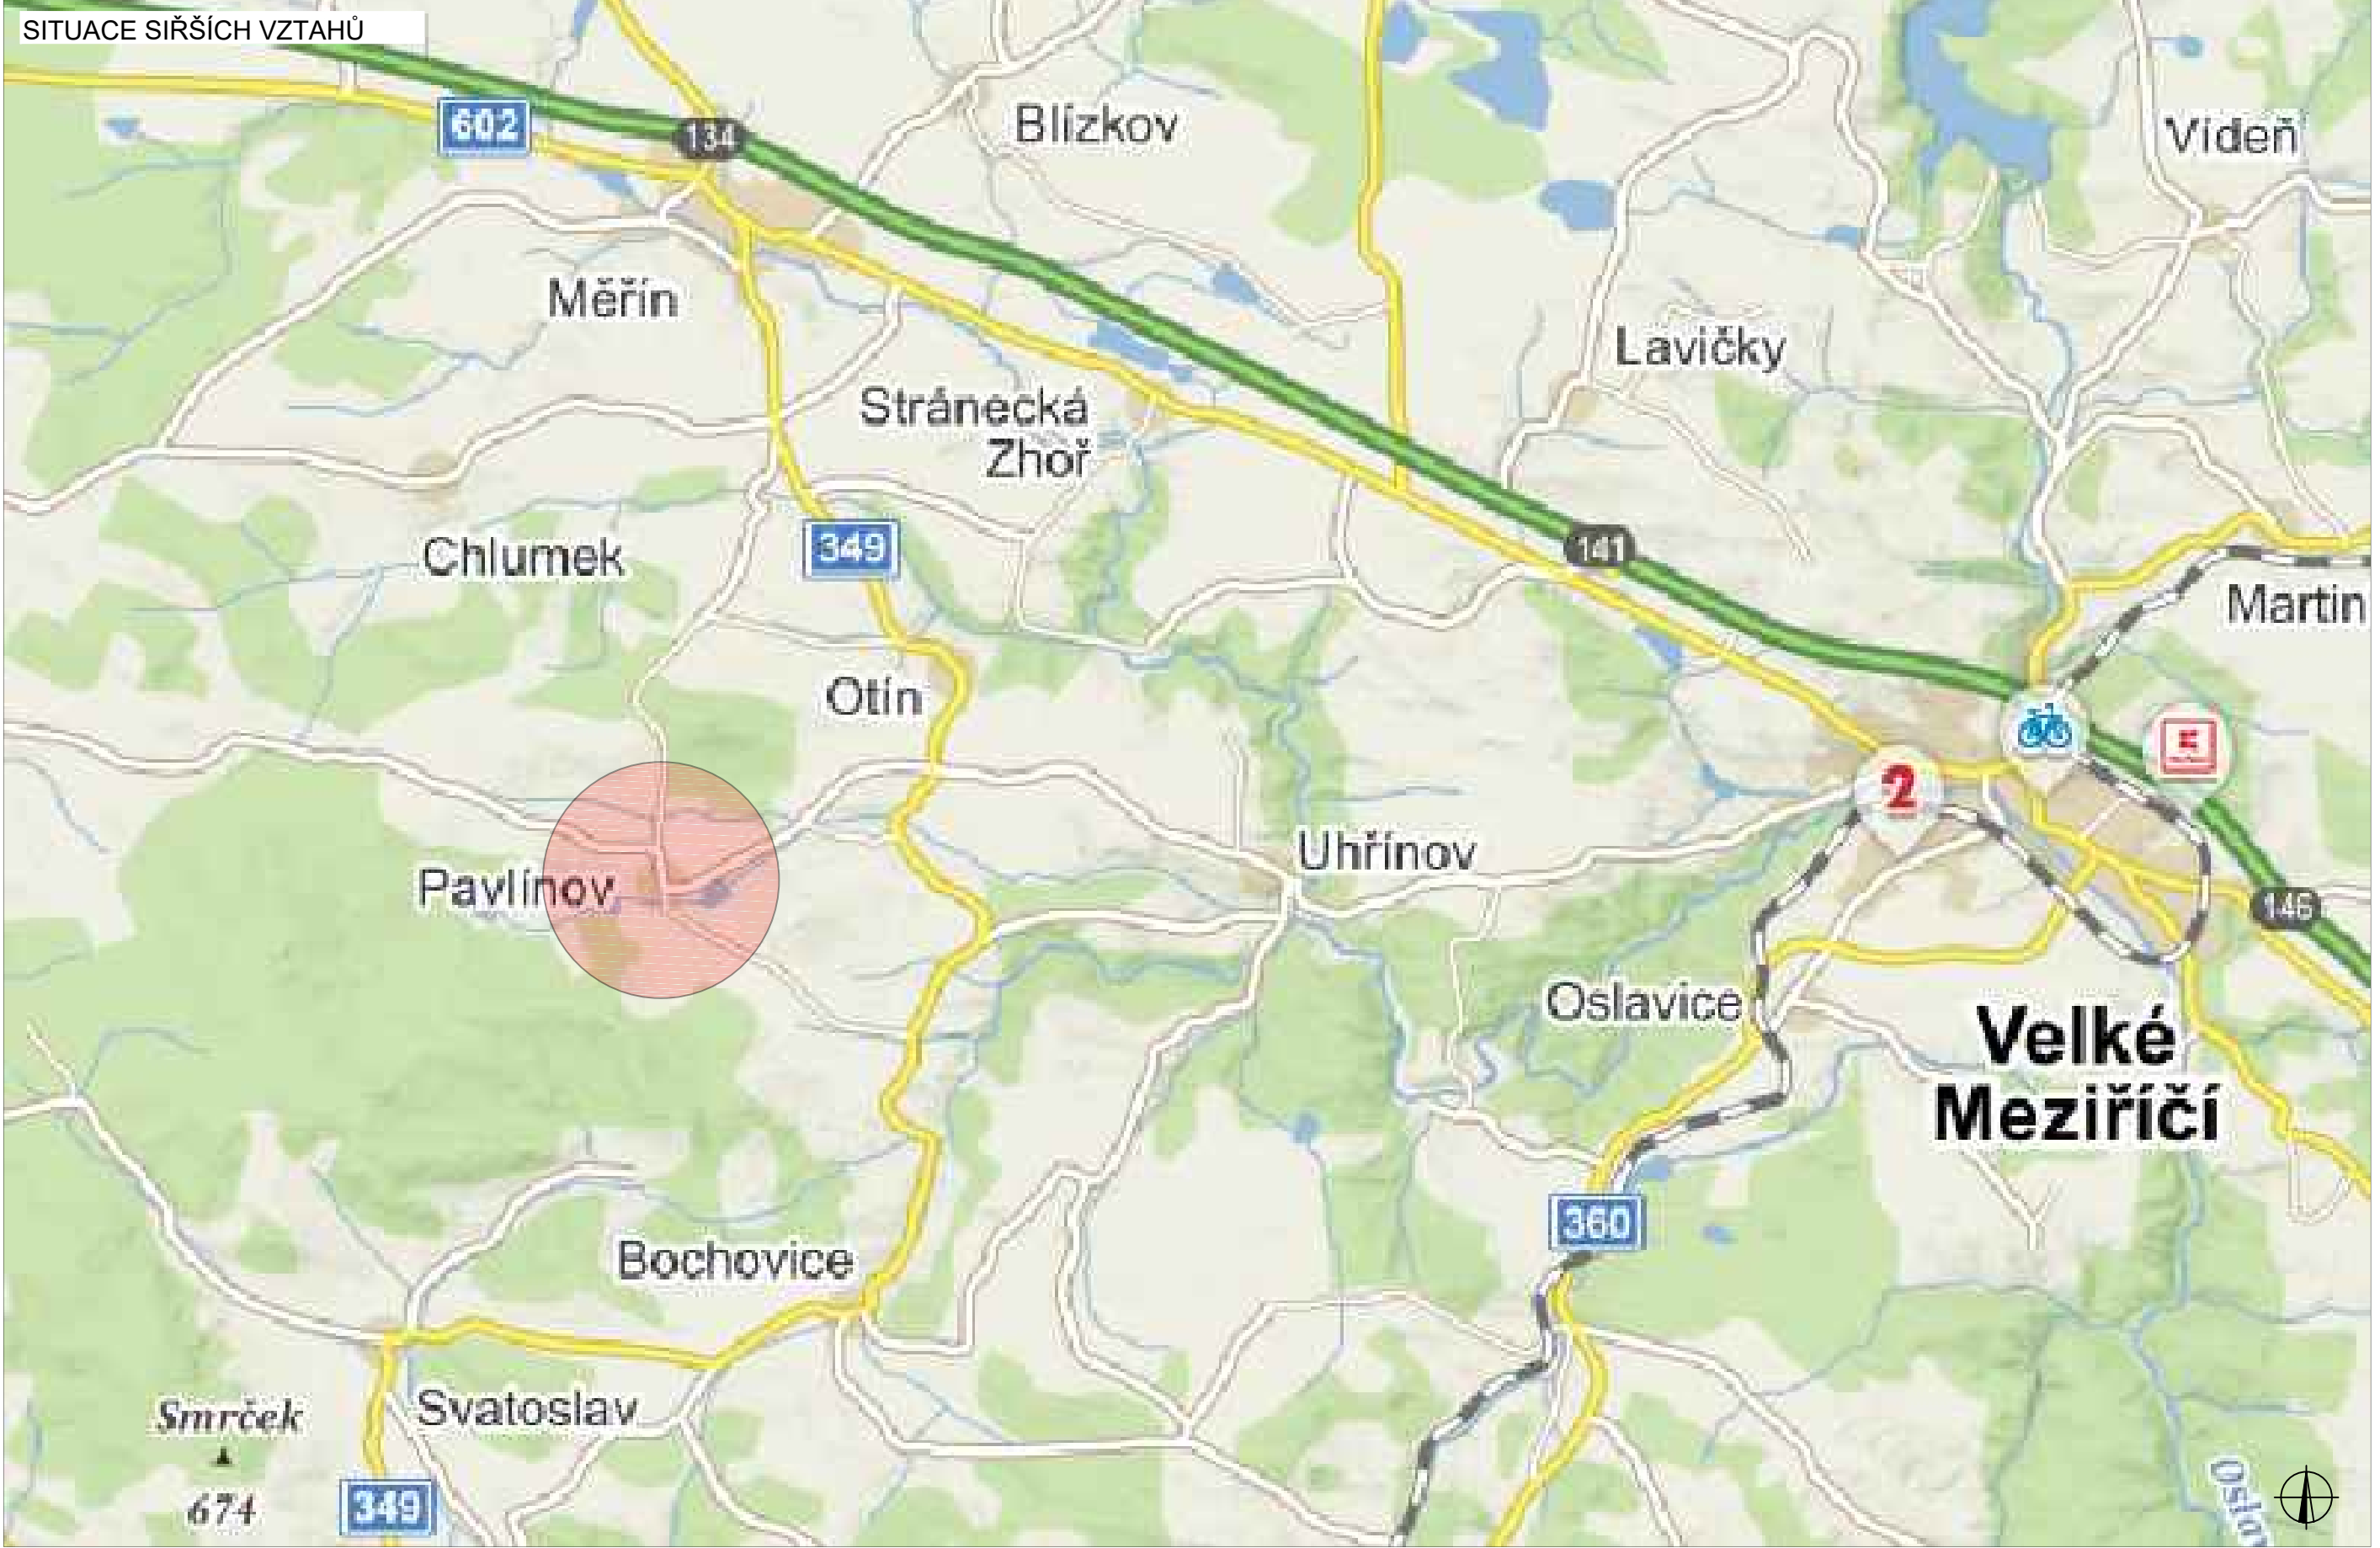

PLATNOST DOKUMENTACE	
V dne	V dne

LEGENDA	
P6	TRVALÉ SVISLÉ DOPRAVNÍ ZNAČENÍ
P6	NAVŘZENÉ PŘECHODNÉ DOPRAVNÍ ZNAČENÍ
P6	TRVALÉ SVISLÉ DOPRAVNÍ ZNAČENÍ - DOČASNÉ ZNEPLATNĚNO
P6	NAVŘZENÉ PŘECHODNÉ DOPRAVNÍ ZNAČENÍ - BUDE OSAŽENO 7 DŇI DOPŘEDU
	PRACOVNÍ MÍSTO (UZAVÍRKA SILNICE)
	OBÍJZDNÁ TRASA
INSTALACE PŘECHODNÉHO DOPRAVNÍHO ZNAČENÍ BUDE PROVEDENA DLE PRAVIDEL TP 65, TP 66 A TP 133	

ZODPOVĚDNÝ PROJEKTANT:	Jakub Humpík		
VYPRACOVAL:	Tereza Buchtelíková		
KONTROLOVAL:	Jakub Humpík		
NAZEV STAVBY:		CÍSLO ZAKÁZKY:	122/2022
III/3494 PAVLÍNŮV - PRŮTAH I. ETAPA		DATUM:	4/2022
okres Zďar nad Sázavou, Kraj Vysočina		FORMAT:	-
OBSAH:		MĚŘITKO:	-
Situace dopravně - inženýrských opatření		ÚČEL:	RDS
		CÍSLO PŘÍLOHY:	1
		SOUPRAVA:	

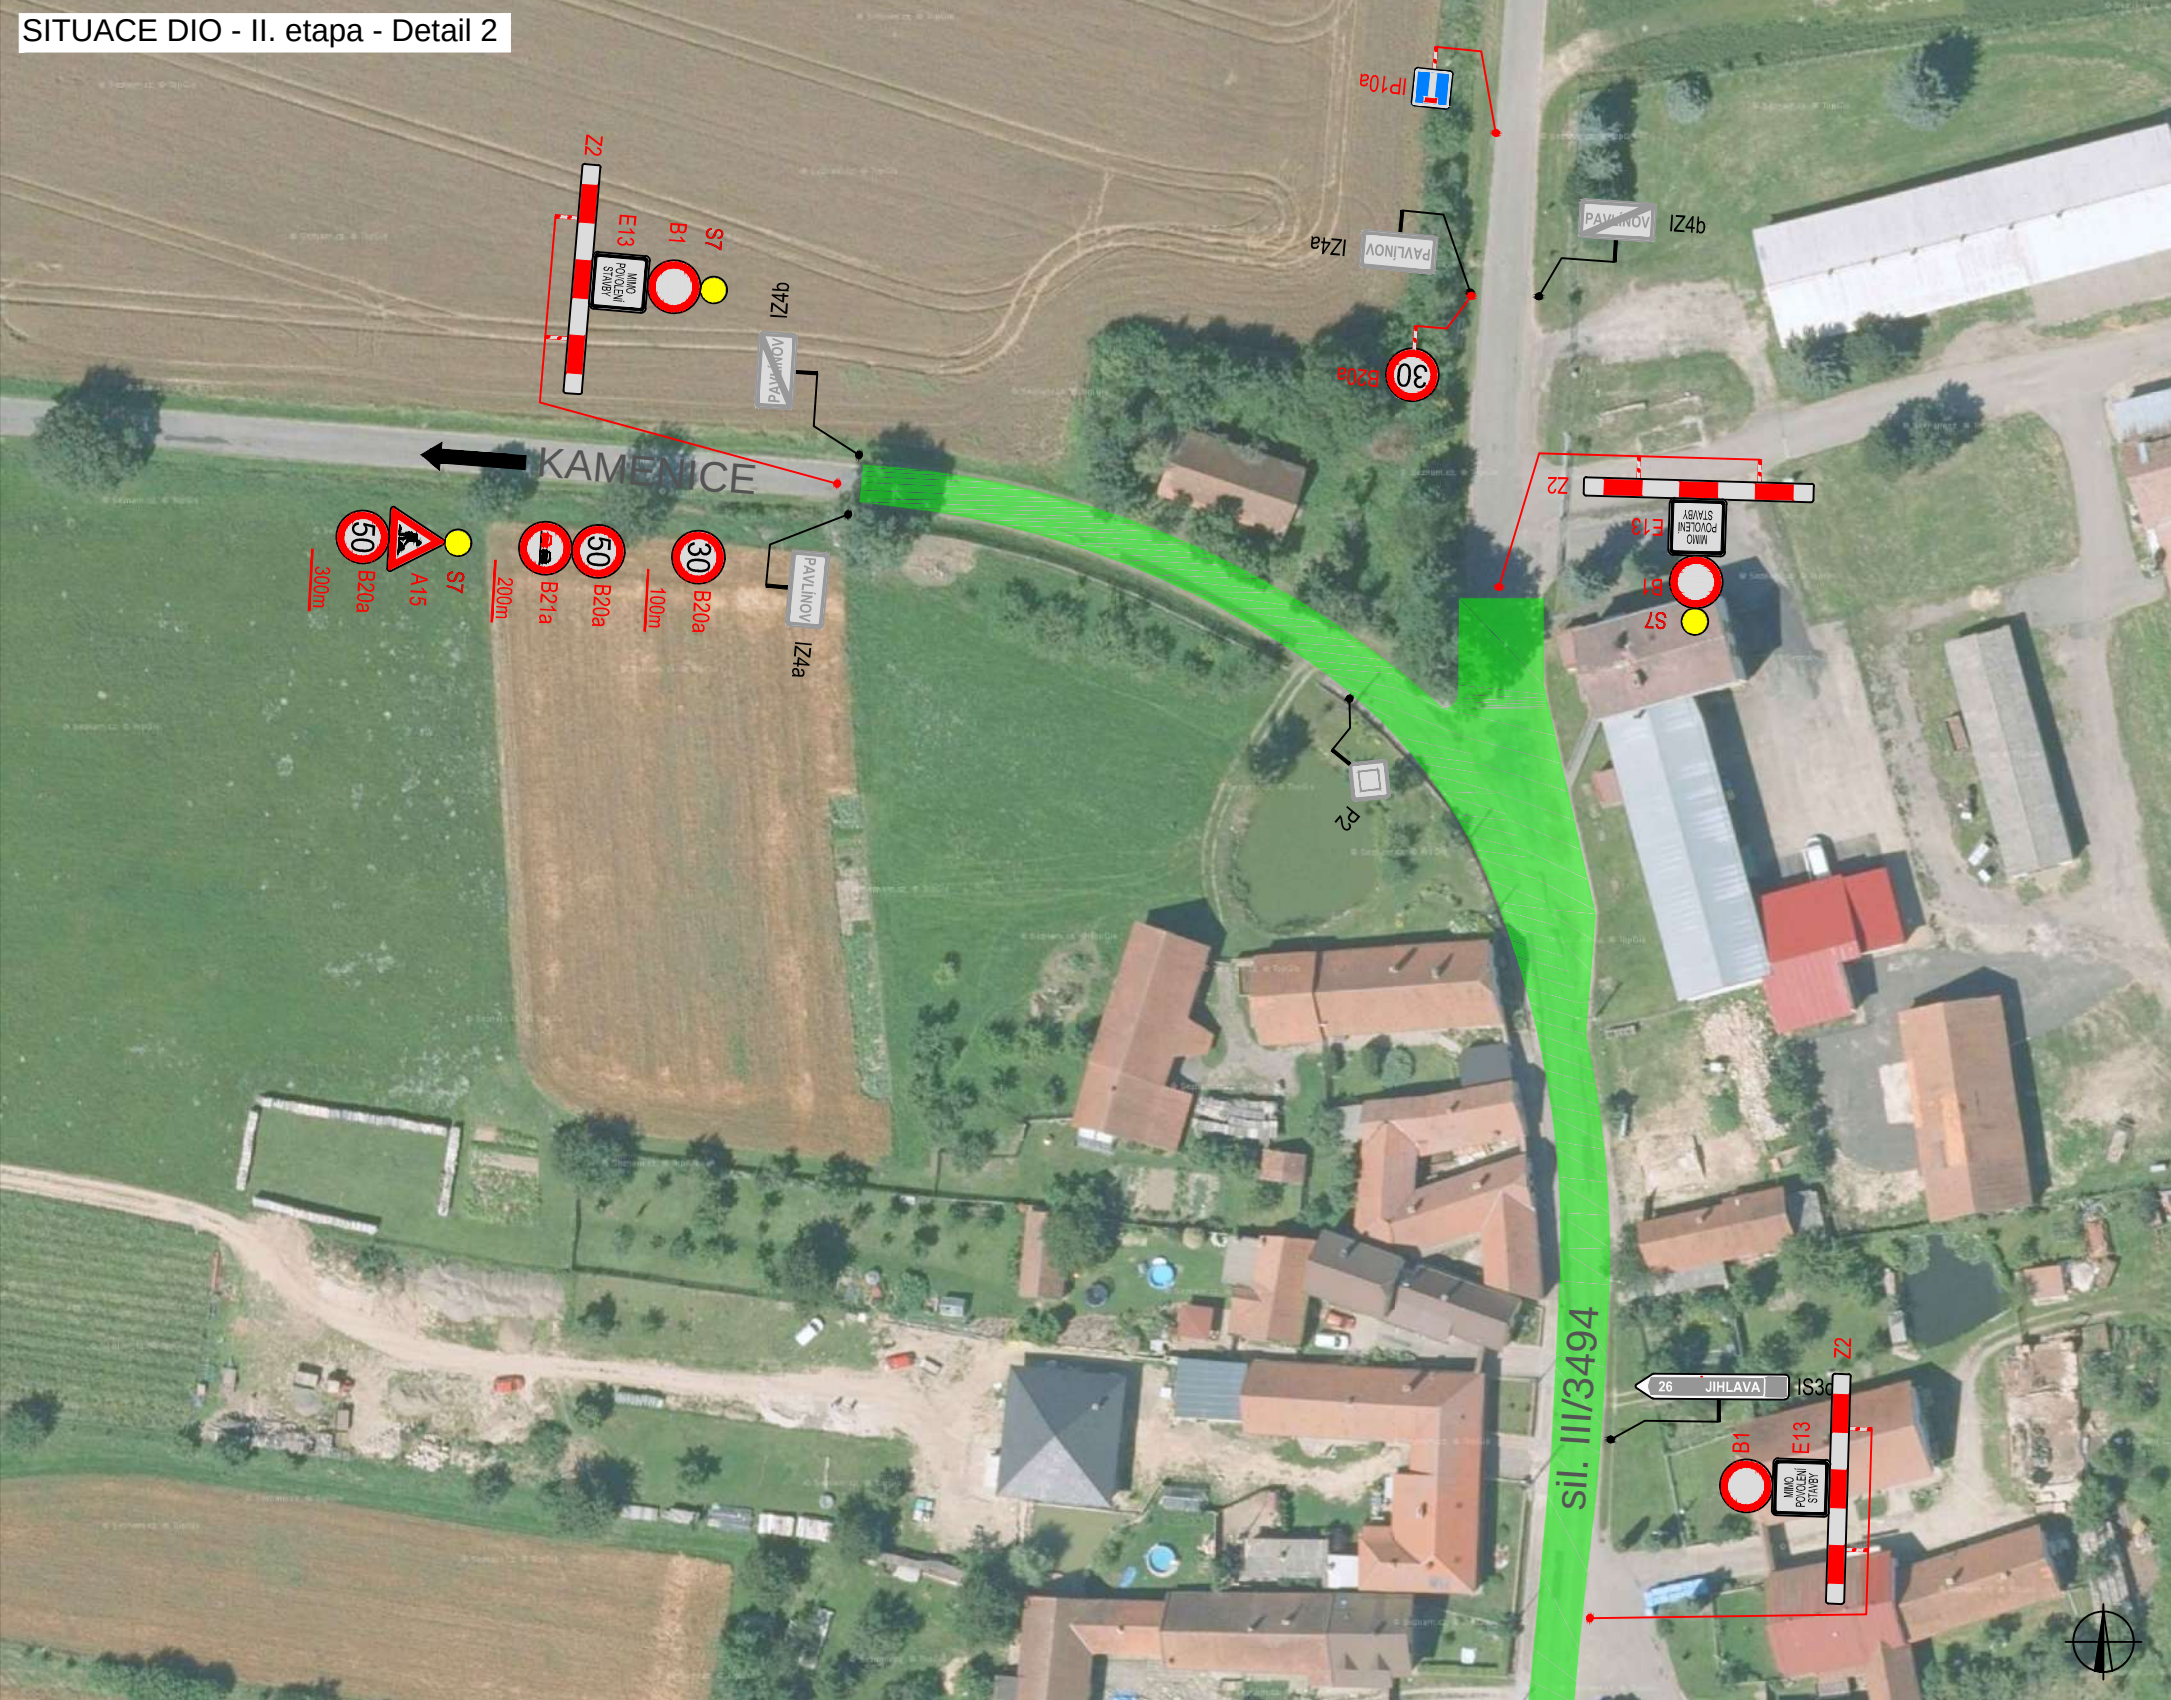

PLATNOST DOKUMENTACE	
V dne	V dne

LEGENDA	
TRVALE SVISLÉ DOPRAVNÍ ZNAČENÍ	PRACOVNÍ MÍSTO (UZAVÍRKA SILNICE)
NAVRŽENÉ PŘECHODNÉ DOPRAVNÍ ZNAČENÍ	OBÍJZDNÁ TRASA
TRVALE SVISLÉ DOPRAVNÍ ZNAČENÍ - DOČASNÉ ZNEPLATNĚNO	
NAVRŽENÉ PŘECHODNÉ DOPRAVNÍ ZNAČENÍ - BUDE OSAŽENO 7 DŇÍ DOPŘEDU	
INSTALACE PŘECHODNÉHO DOPRAVNÍHO ZNAČENÍ BUDE PROVEDENA DLE PRAVIDEL TP 65, TP 66 A TP 133	

ZODPOVĚDNÝ PROJEKTANT:	Jakub Humpík		
VYPRACOVAL:	Tereza Buchteliková		
KONTROLOVAL:	Jakub Humpík		
NAZEV STAVBY:		CÍSLO ZAKÁZKY:	122/2022
III/3494 PAVLÍNŮV - PRŮTAH II. ETAPA okres Zďár nad Sázavou, Kraj Vysočina		DATUM:	4/2022
		FORMÁT:	-
OBSAH:		MĚŘÍTKO:	-
		ÚČEL:	RDS
Situace dopravně - inženýrských opatření		CÍSLO PŘÍLOHY:	2
		SOUPRAVA:	