PAVLÍNOV

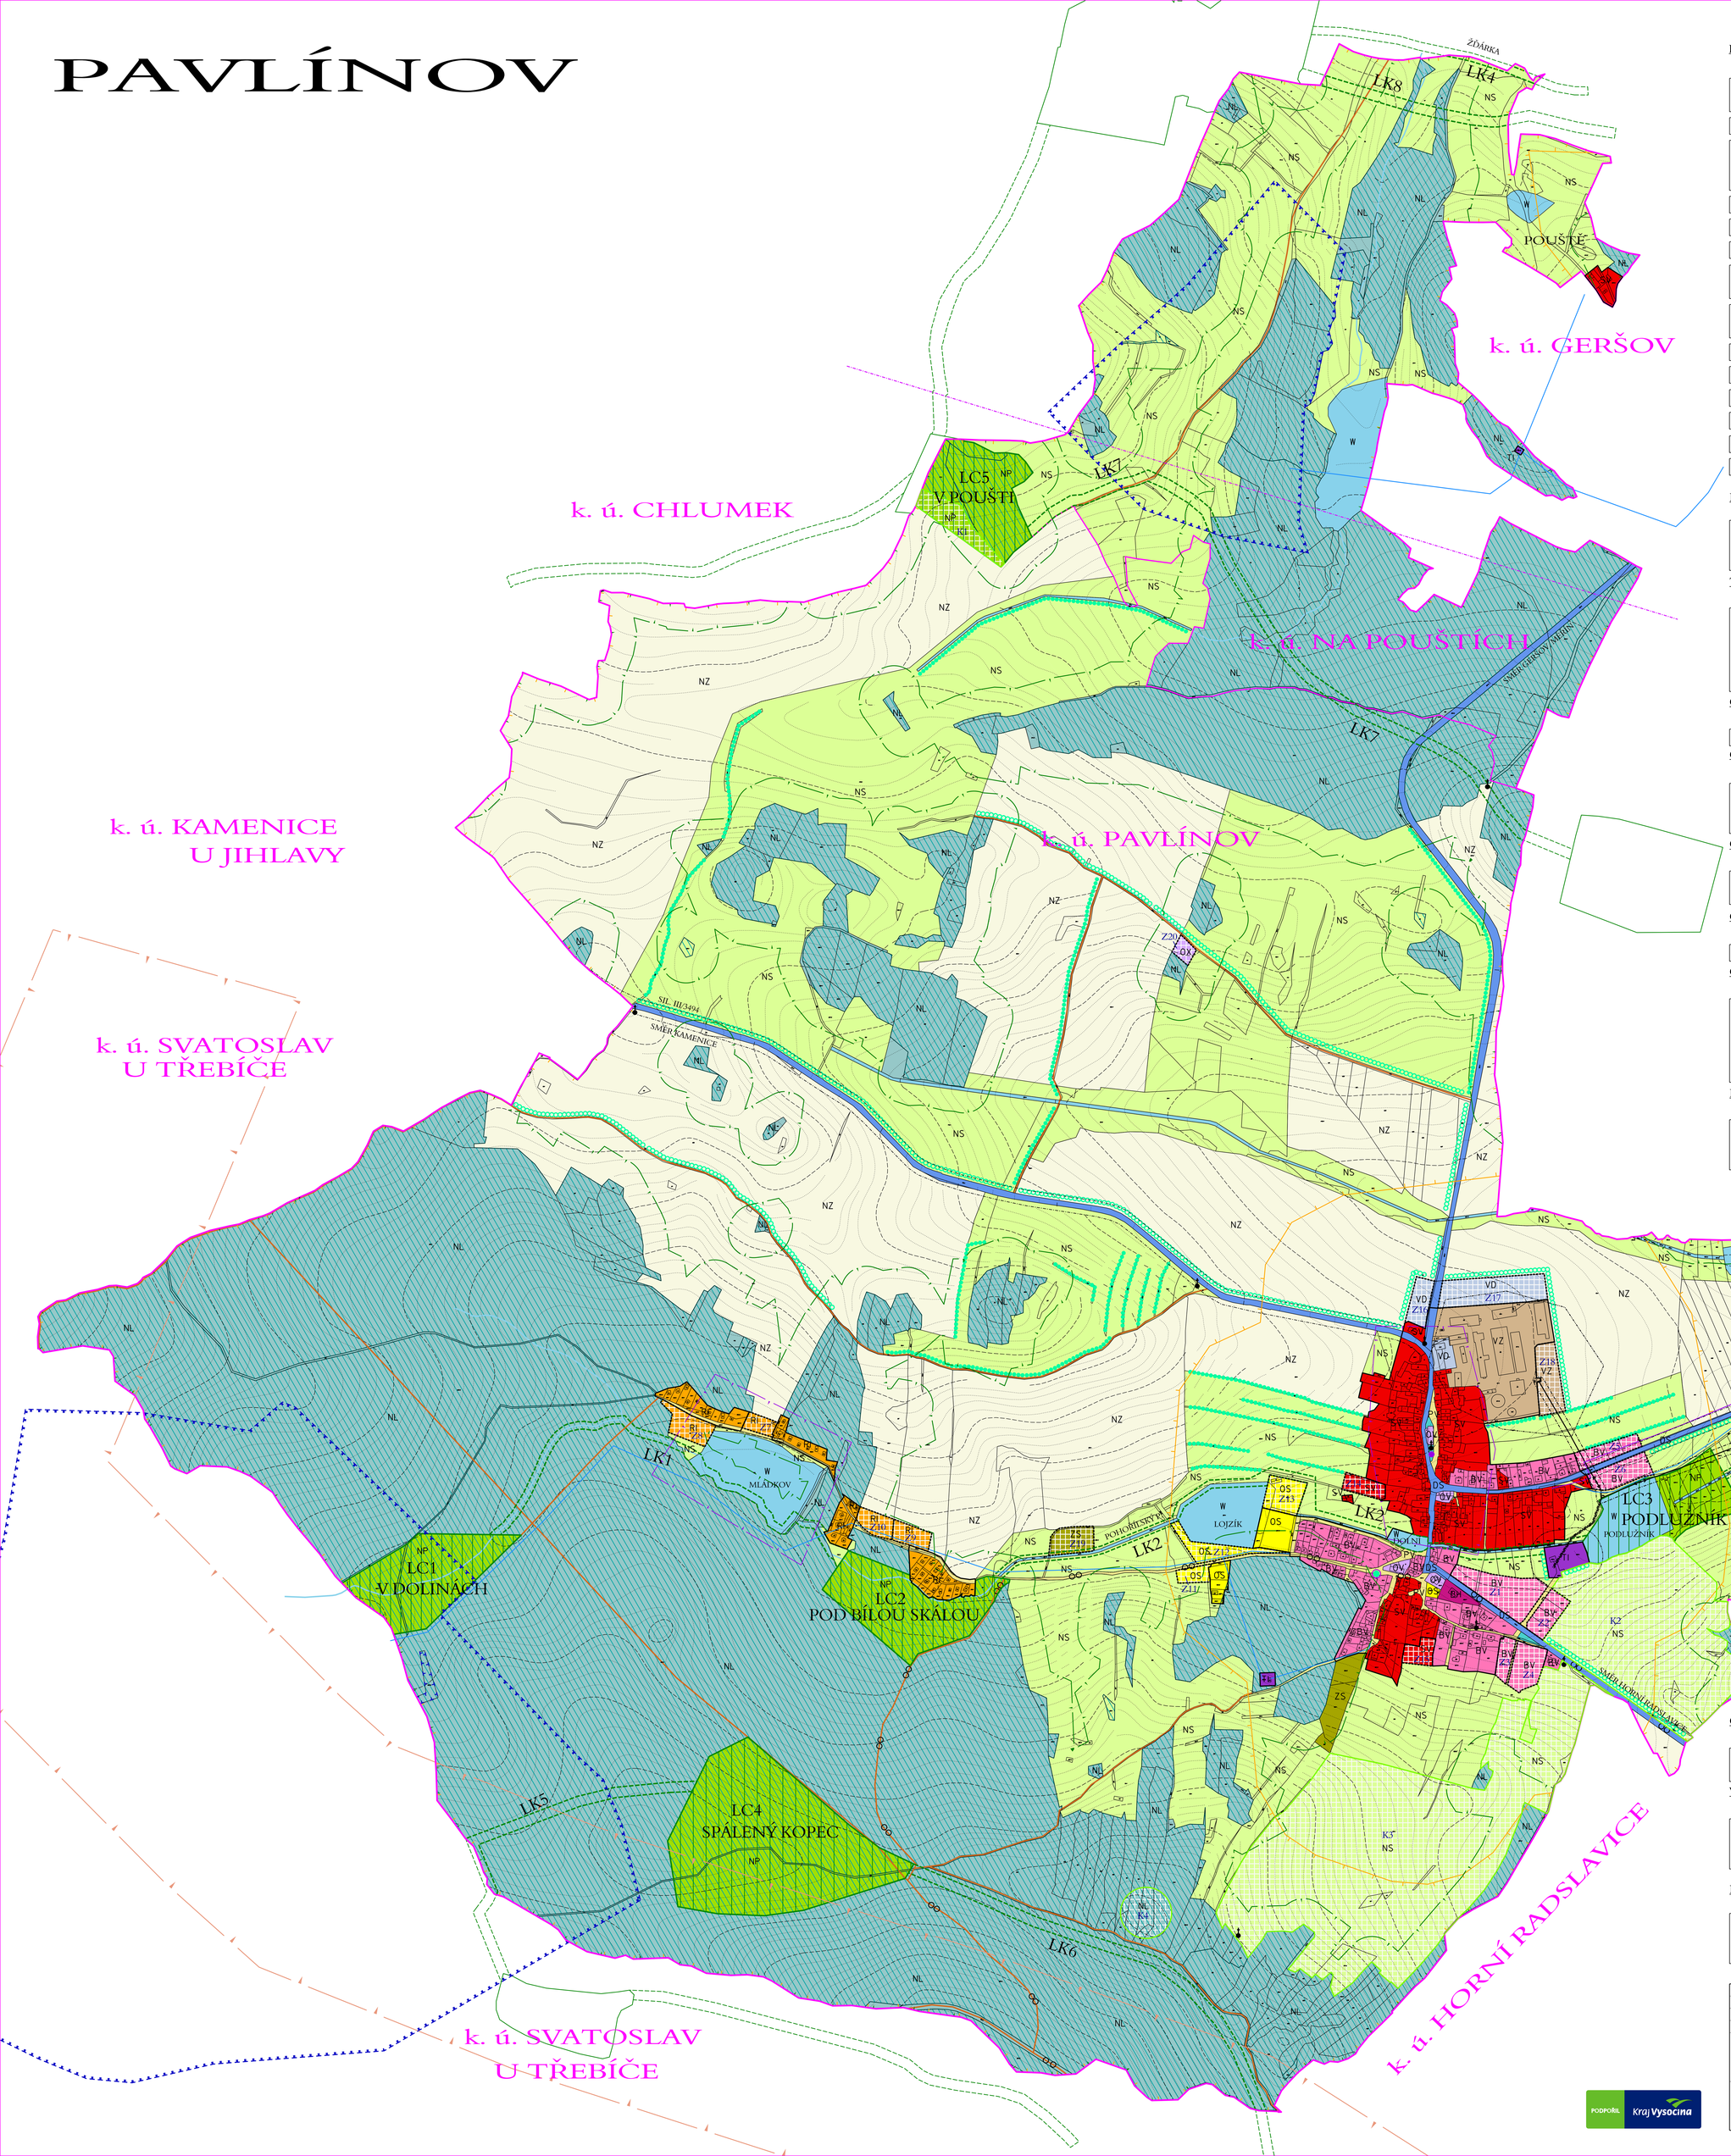

PLOCHY S ROZDÍLNÝM ZPŮSOBEM VYUŽITÍ

	PLOCHY STABILIZOVANÉ	PLOCHY ZMĚN	ÚZEMNÍ REZERVA	
PLOCHY BYDLENÍ	BH			BYDLENÍ V BYTOVÝCH DOMECH
	BV	BV		BYDLENÍ V RODINNÝCH DOMECH VENKOVSKÉ
PLOCHY REKREACE	RI			PLOCHY STAVEB PRO RODINNOU REKREACI
PLOCHY OBČANSKÉHO VYBAVENÍ	OV			VEŘEJNÁ OBČANSKÁ VYBAVENOST
	OS	OS		TĚLOVÝCHOVNÁ A SPORTOVNÍ ZAŘÍZENÍ
		OX		OBČANSKÉ VYBAVENÍ SE SPECIFICKÝM VYUŽITÍM
PLOCHY SMÍŠENÉ OBYTNÉ	SV			PLOCHY SMÍŠENÉ VENKOVSKÉ
PLOCHY DOPRAVNÍ INFRASTRUKTURY	DS			PLOCHY SILNIČNÍ DOPRAVY
PLOCHY TECHNICKÉ INFRASTRUKTURY	TI			TECHNICKÁ INFRASTRUKTURA - INŽENÝRSKÉ SÍTĚ
PLOCHY VÝROBY A SKLADOVÁNÍ	VD	VD		DROBNÁ A ŘEMESLNÁ VÝROBA
	VZ	VZ		ZEMĚDĚLSKÁ VÝROBA
PLOCHY VEŘEJNÝCH PROSTRANSTVÍ	PV			VEŘEJNÁ PROSTRANSTVÍ
	ZV			VEŘEJNÁ ZELEŇ
PLOCHY ZELENĚ	ZS	ZS		ZELEŇ SOUKROMÁ A VYHRAZENÁ
PLOCHY VODNÍ A VODOHOSPODÁŘSKÉ	W			PLOCHY VODNÍ A VODOHOSPODÁŘSKÉ
PLOCHY ZEMĚDĚLSKÉ	NZ			PLOCHY ZEMĚDĚLSKÉ
PLOCHY LESNÍ	NL	NL		PLOCHY LESNÍ
PLOCHY PŘÍRODNÍ	NP	NP		PLOCHY PŘÍRODNÍ
PLOCHY SMÍŠENÉ NEZASTAVĚNÉHO ÚZEMÍ	NS	NS		PLOCHY SMÍŠENÉ NEZASTAVĚNÉHO ÚZEMÍ

DOPRAVNÍ INFRASTRUKTURA A JEJÍ LIMITY

PLOCHY STABILIZOVANÉ	PLOCHY ZMĚN	ÚZEMNÍ REZERVA	
			OCHRANNÉ PÁSMO SILNICE III. TŘÍDY
			CYKLOSTEZKY A CYKLOTRASY
			HLAVNÍ POLNÍ A LESNÍ CESTY

TECHNICKÁ INFRASTRUKTURA A JEJÍ LIMITY

PLOCHY STABILIZOVANÉ	PLOCHY ZMĚN	ÚZEMNÍ REZERVA	
			HLAVNÍ VODOVODNÍ ŘADY
			NADZEMNÍ KABELOVÁ VEDENÍ VN + OCHRANNÉ PÁSMO
			NADZEMNÍ VEDENÍ VN 22 kV + OCHRANNÉ PÁSMO
			SDĚLOVACÍ KABEL
			RADIORELEOVÉ TRASY

OCHRANA STAVEB

PLOCHY STABILIZOVANÉ	PLOCHY ZMĚN	ÚZEMNÍ REZERVA	
			OCHRANNÁ PÁSMA OSTATNÍ

OCHRANA PAMÁTEK A URBANISTICKÁ KONCEPCE

PLOCHY STABILIZOVANÉ	PLOCHY ZMĚN	ÚZEMNÍ REZERVA	
			ÚZEMÍ S ARCHEOLOGICKÝMI NÁLEZY
			VÝZNAMNÉ STAVBY - KAPLIČKY KŘÍŽE, BOŽÍ MUKA
			PIETNÍ MÍSTO - PAMÁTNÍK PADLÝM A ZEMŘELÝM 1. SV. VÁLKY

OCHRANA PODZEMNÍCH A POVRCHOVÝCH VOD

PLOCHY STABILIZOVANÉ	PLOCHY ZMĚN	ÚZEMNÍ REZERVA	
			OCHRANNÉ PÁSMO I. STUPNĚ VODNÍHO ZDROJE
			OCHRANNÉ PÁSMO II. STUPNĚ VODNÍHO ZDROJE

OCHRANA LESA (PUPFL)

PLOCHY STABILIZOVANÉ	PLOCHY ZMĚN	ÚZEMNÍ REZERVA	
			OCHRANNÉ PÁSMO LESA

OCHRANA PŘÍRODY A KRAJINY

PLOCHY STABILIZOVANÉ	PLOCHY ZMĚN	ÚZEMNÍ REZERVA	
			PAMÁTNÉ STROMY
			VODNÍ TOKY
			POZEMKY URČENÉ K PLNĚNÍ FUNKCE LESA
			MIGRAČNĚ VÝZNAMNÉ ÚZEMÍ
			MIGRAČNÍ KORIDOR

KONCEPCE USPOŘÁDÁNÍ KRAJINY

PLOCHY STABILIZOVANÉ	PLOCHY ZMĚN	ÚZEMNÍ REZERVA	
			LOKÁLNÍ BIOCENTRUM
			LOKÁLNÍ BIOKORIDOR
			INTERAKČNÍ PRVKY LINIOVÉ

OBRANA STÁTU

PLOCHY STABILIZOVANÉ	PLOCHY ZMĚN	ÚZEMNÍ REZERVA	
			CELÉ ŘEŠENÉ ÚZEMÍ SE NACHÁZÍ V OCHRANNÉM PÁSMU RADARU NÁMĚŠŤ NAD OSLAVOU
			CELÉ ŘEŠENÉ ÚZEMÍ SE NACHÁZÍ V LETECKÉM KORIDORU PRO LÉTÁNÍ V MALÝCH A PŘÍZEMNÍCH VÝŠKÁCH

VYMEZENÍ ZASTAVĚNÉHO ÚZEMÍ A PLOCH ZMĚN

PLOCHY STABILIZOVANÉ	PLOCHY ZMĚN	ÚZEMNÍ REZERVA	
			ZASTAVĚNÉ ÚZEMÍ
			ZASTAVITELNÉ PLOCHY
			PLOCHY ZMĚN V KRAJINĚ

DOPLŇUJÍCÍ IDENTIFIKAČNÍ ÚDAJE

PLOCHY STABILIZOVANÉ	PLOCHY ZMĚN	ÚZEMNÍ REZERVA	
			HRANICE ŘEŠENÉHO ÚZEMÍ
			HRANICE KATASTRÁLNÍHO ÚZEMÍ
	Z1, K1		IDENTIFIKACE PLOCH

vedoucí projektant Ing.arch.Jiří Hašek
vypracoval Dana Menšíková
zadavatel Obec Pavlínov
pořizovatel Městský úřad Velké Meziříčí

Urbanistické středisko JIHLAVA, spol.s r.o.
Matky Boží 11, 58601 Jihlava
tel: 567 309 461
e-mail: urban.str@ij.cz

ODŮVODNĚNÍ ÚZEMNÍHO PLÁNU
PAVLÍNOV

KOORDINAČNÍ VÝKRES

formát	
datum	12/2014
stupeň	
zak.číslo	
měřítko 1: 5000	číslo výkr. 3a

PODPOŘIL Kraj Vysočina